



Проект дома с мансардным этажом № 1541  
s=251.9 м<sup>2</sup>, 11800 X 13700 мм


Проект с сайта [http://43b.ru/proekt\\_v.php?id=1541](http://43b.ru/proekt_v.php?id=1541) Страница 1 из 4








s=251.9 м<sup>2</sup>, 11800 X 13700 мм

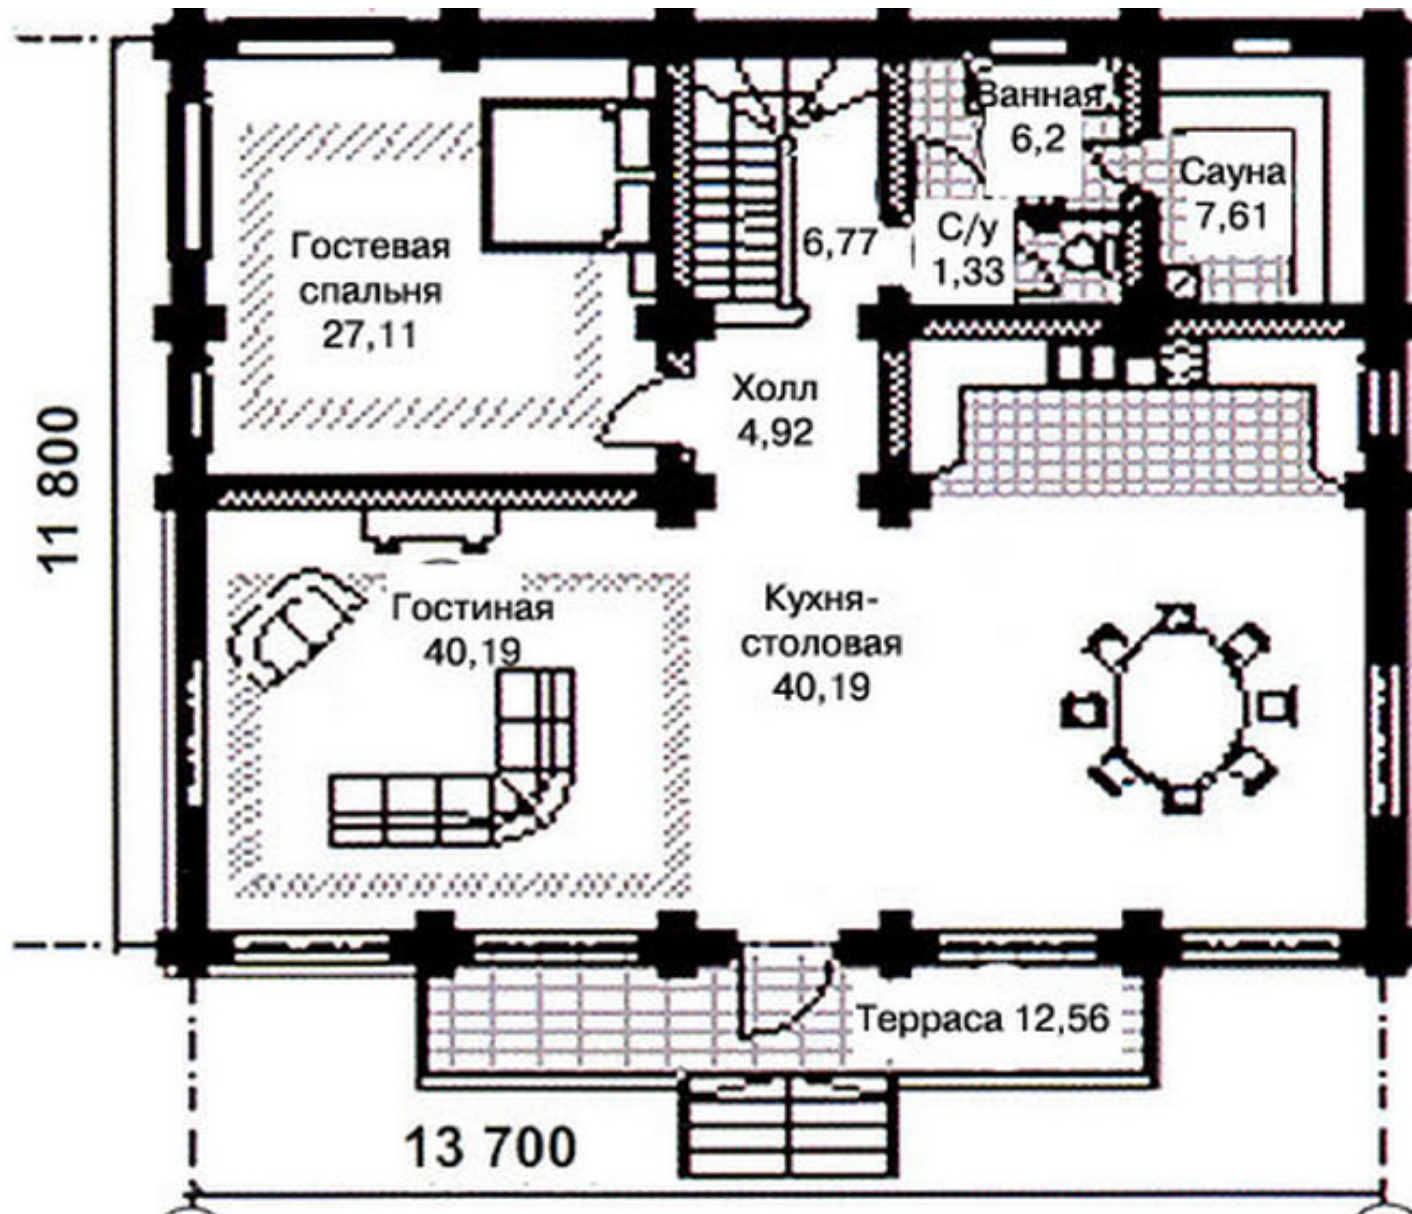



s=251.9 м<sup>2</sup>, 11800 X 13700 мм

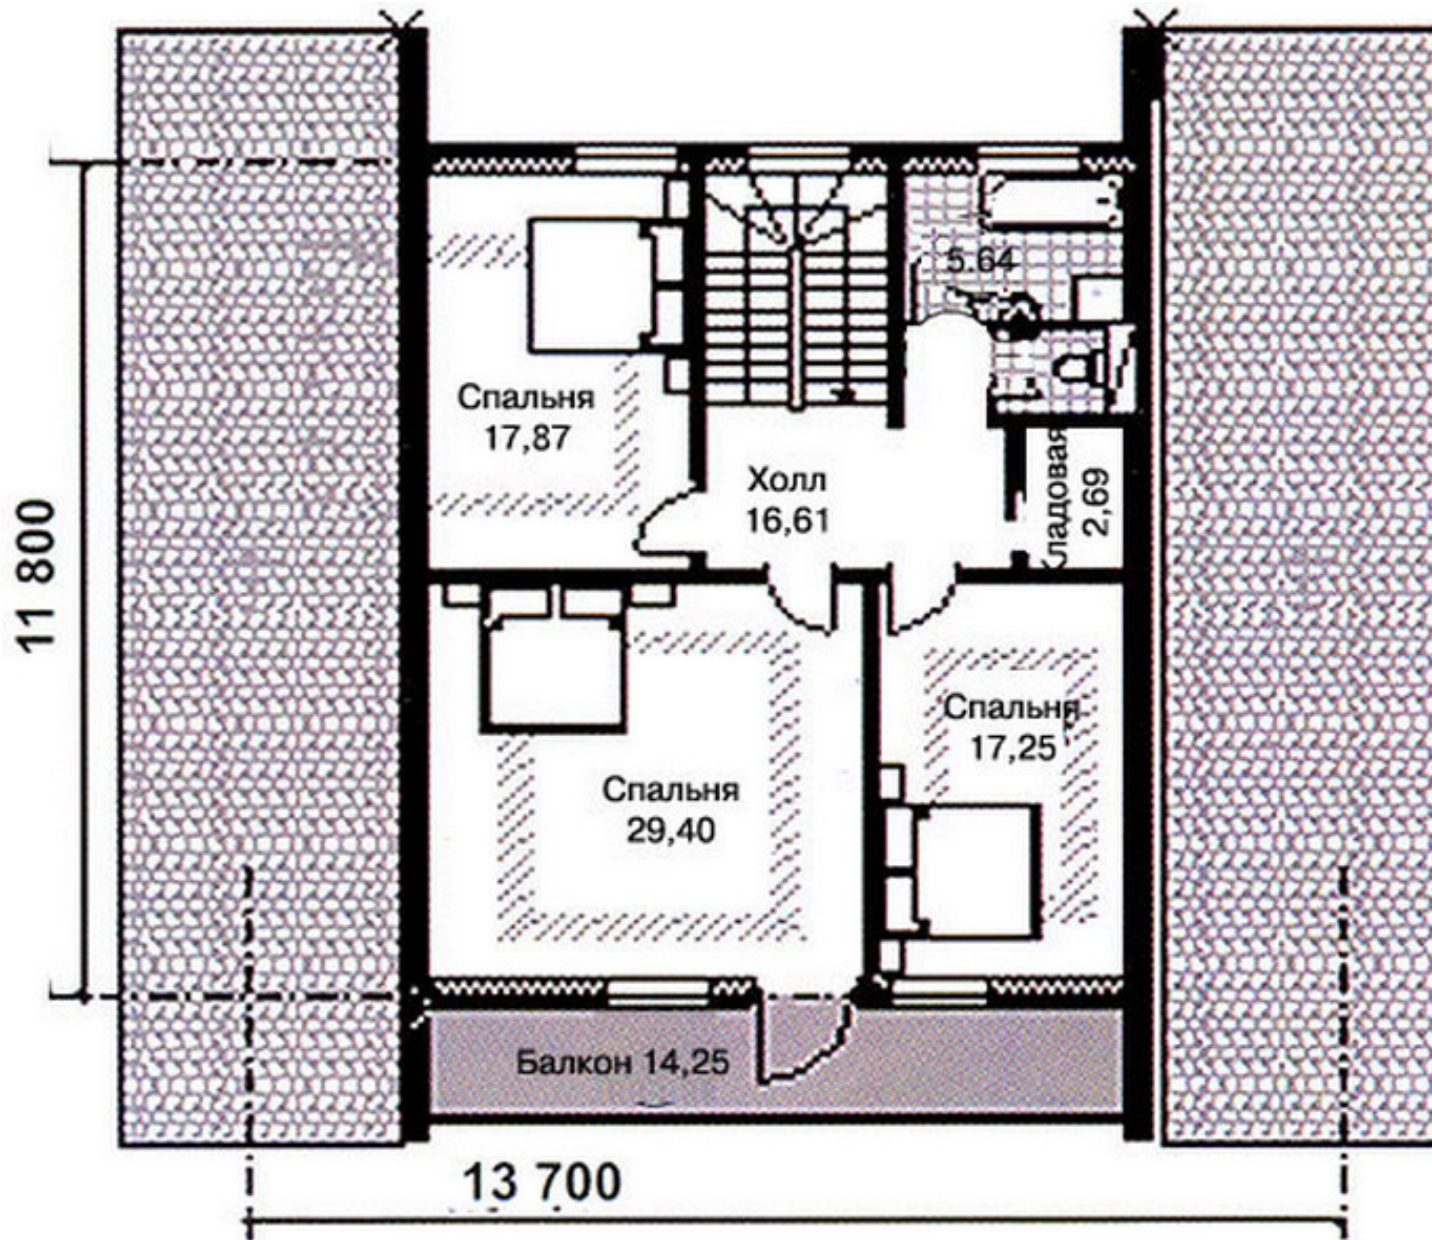





# Проект дома с мансардным этажом № 1541

s=251.9 м<sup>2</sup>, 11800 X 13700 мм

Проект с сайта [http://43b.ru/proekt\\_v.php?id=1541](http://43b.ru/proekt_v.php?id=1541) Страница 4 из 4



Проект DD2-434  
Общая площадь дома - 251.9 кв.м.  
Стены - оцилиндрованное бревно

